



M 1:200



M 1:100

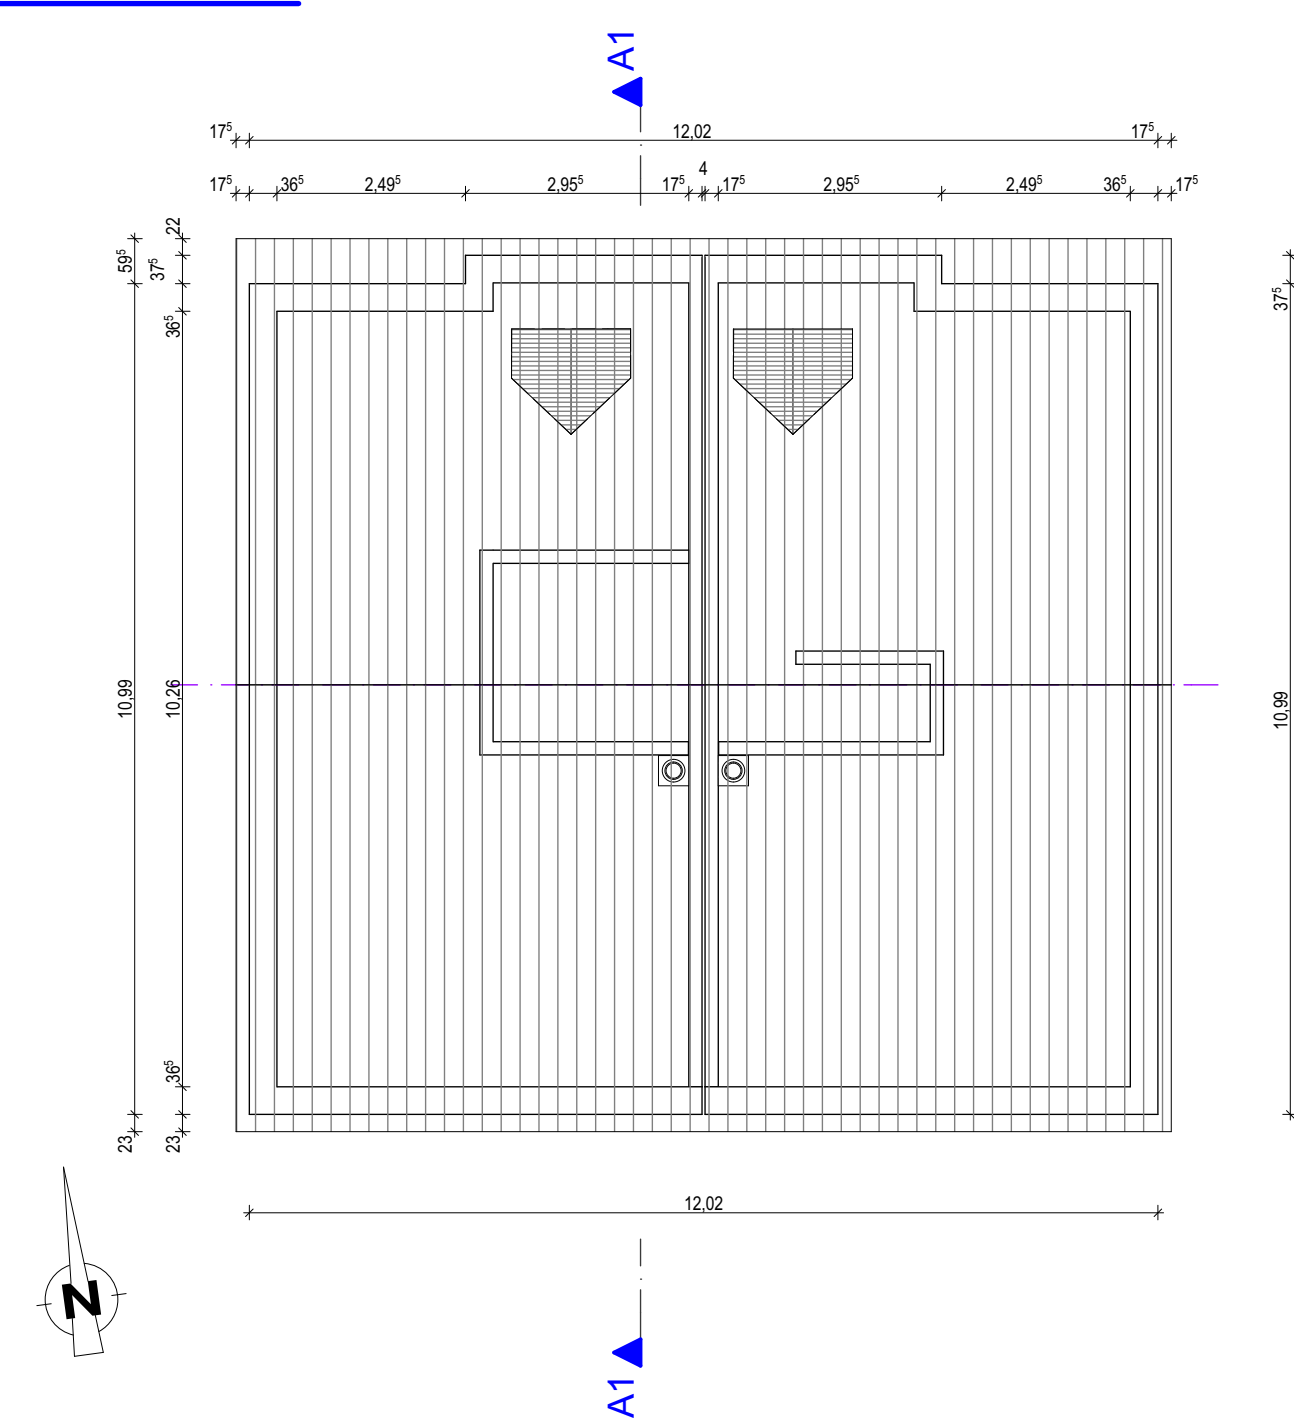


M 1:100

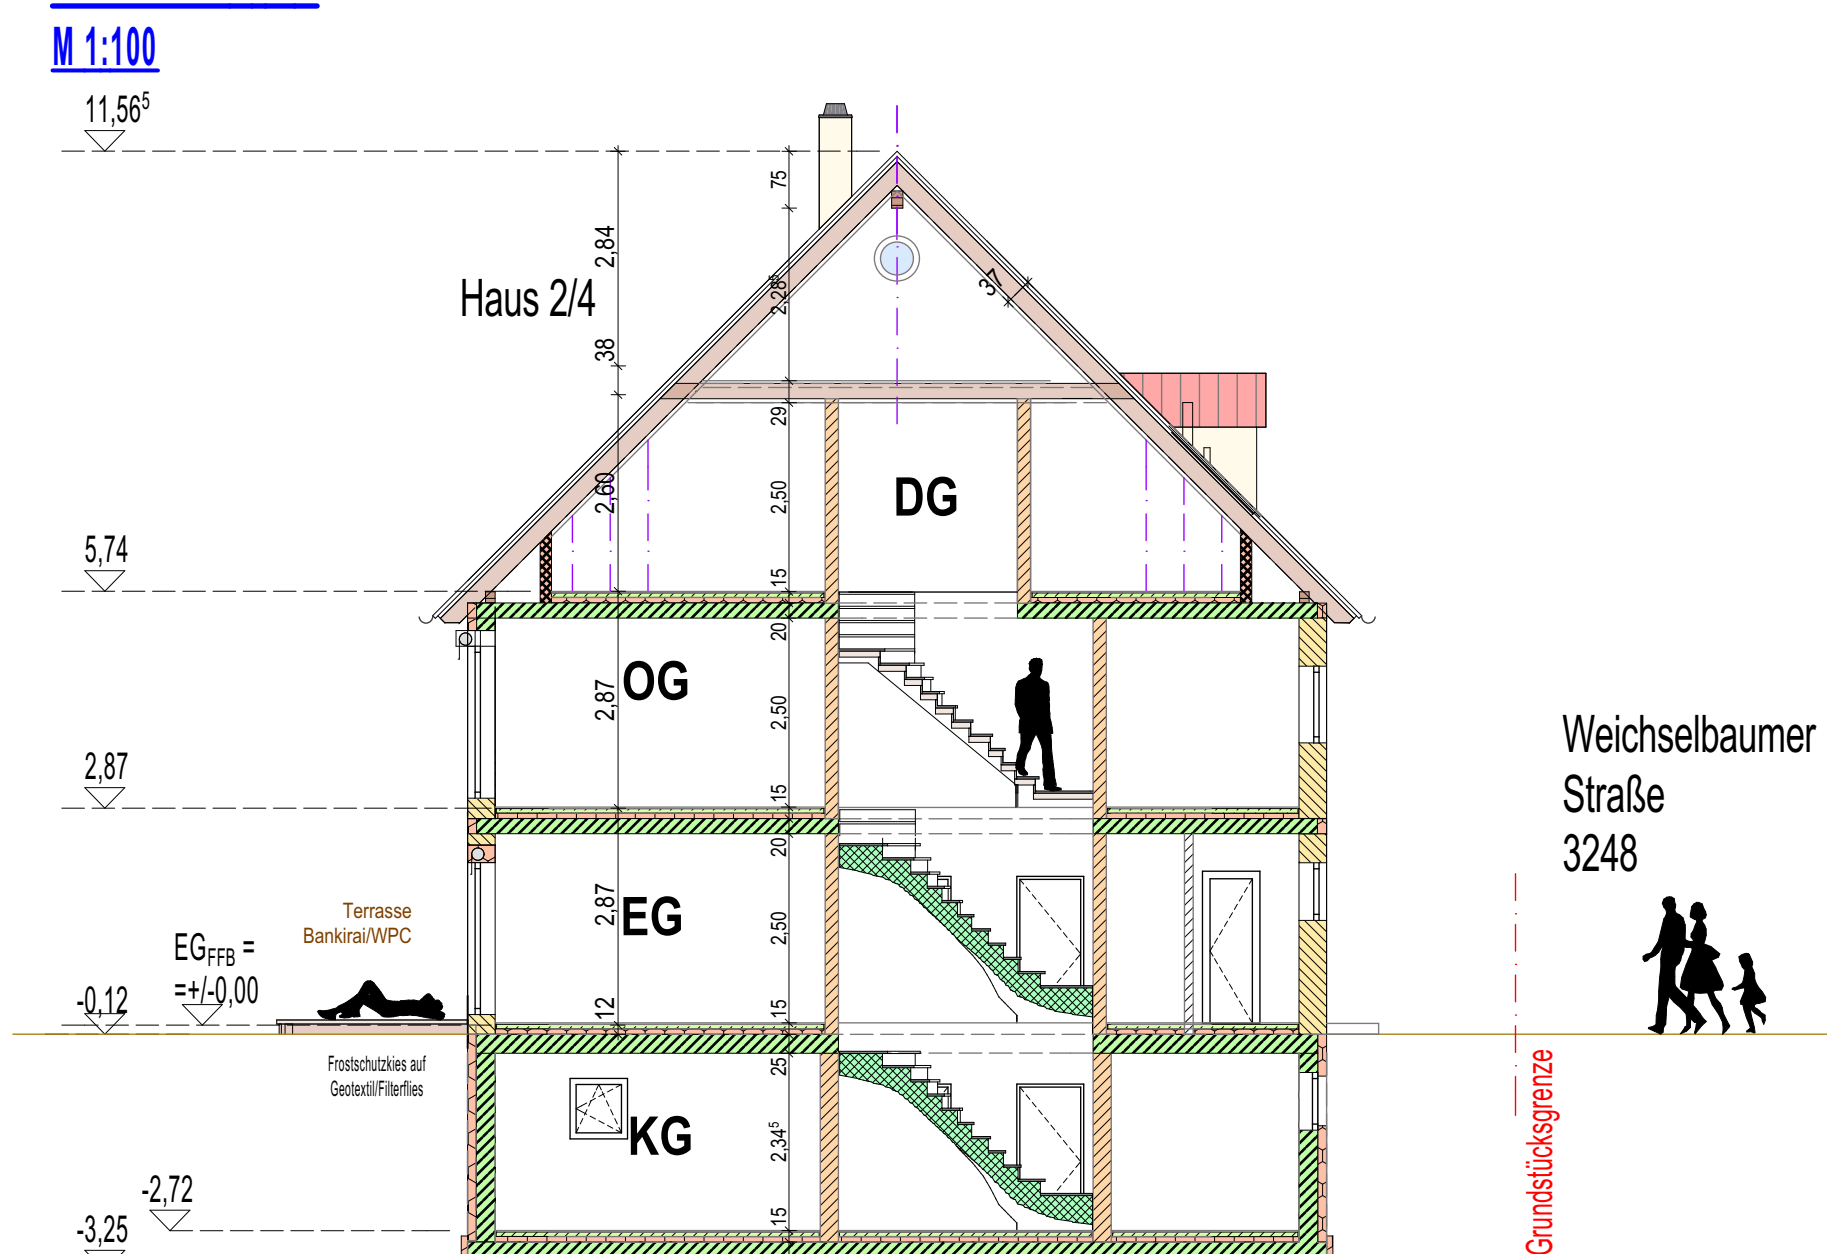


Legende:	Anmerkungen:
Schraffuren:	
 Hagerstein/Garten einseitig	
 Darbstein in Querschnitt	
 Darbstein (Stichseite nach Süd)	
 Darbstein (Stichseite nach Nord)	
 Darbstein (Stichseite nach Nord)	
 Hagerstein (Stichseite nach Süd)	
 STB-Festlegung	
	Tragende Bauteile und Querschnitte gemäß Statik
	Dämmung und Qualität der Bauteile hinsichtlich energetischer Eigenschaften gemäß ENEV-Nachweis!


M 1:100

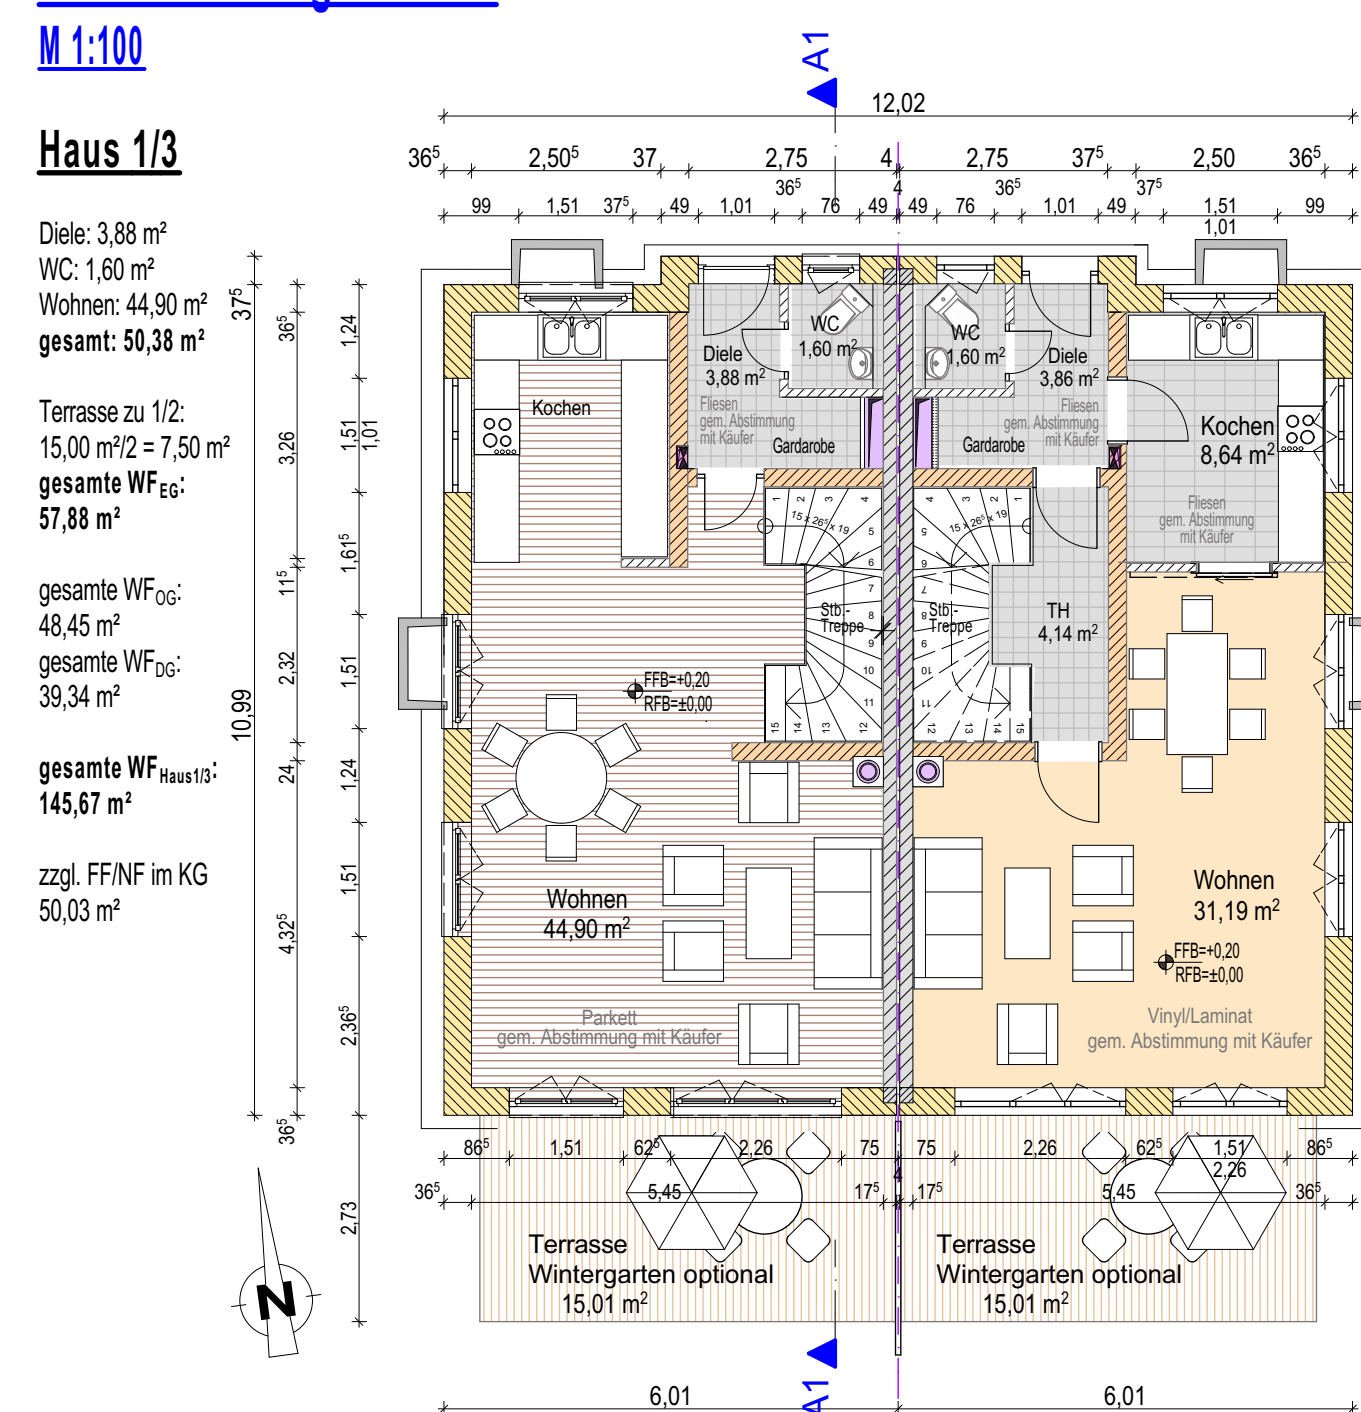


M 1:100

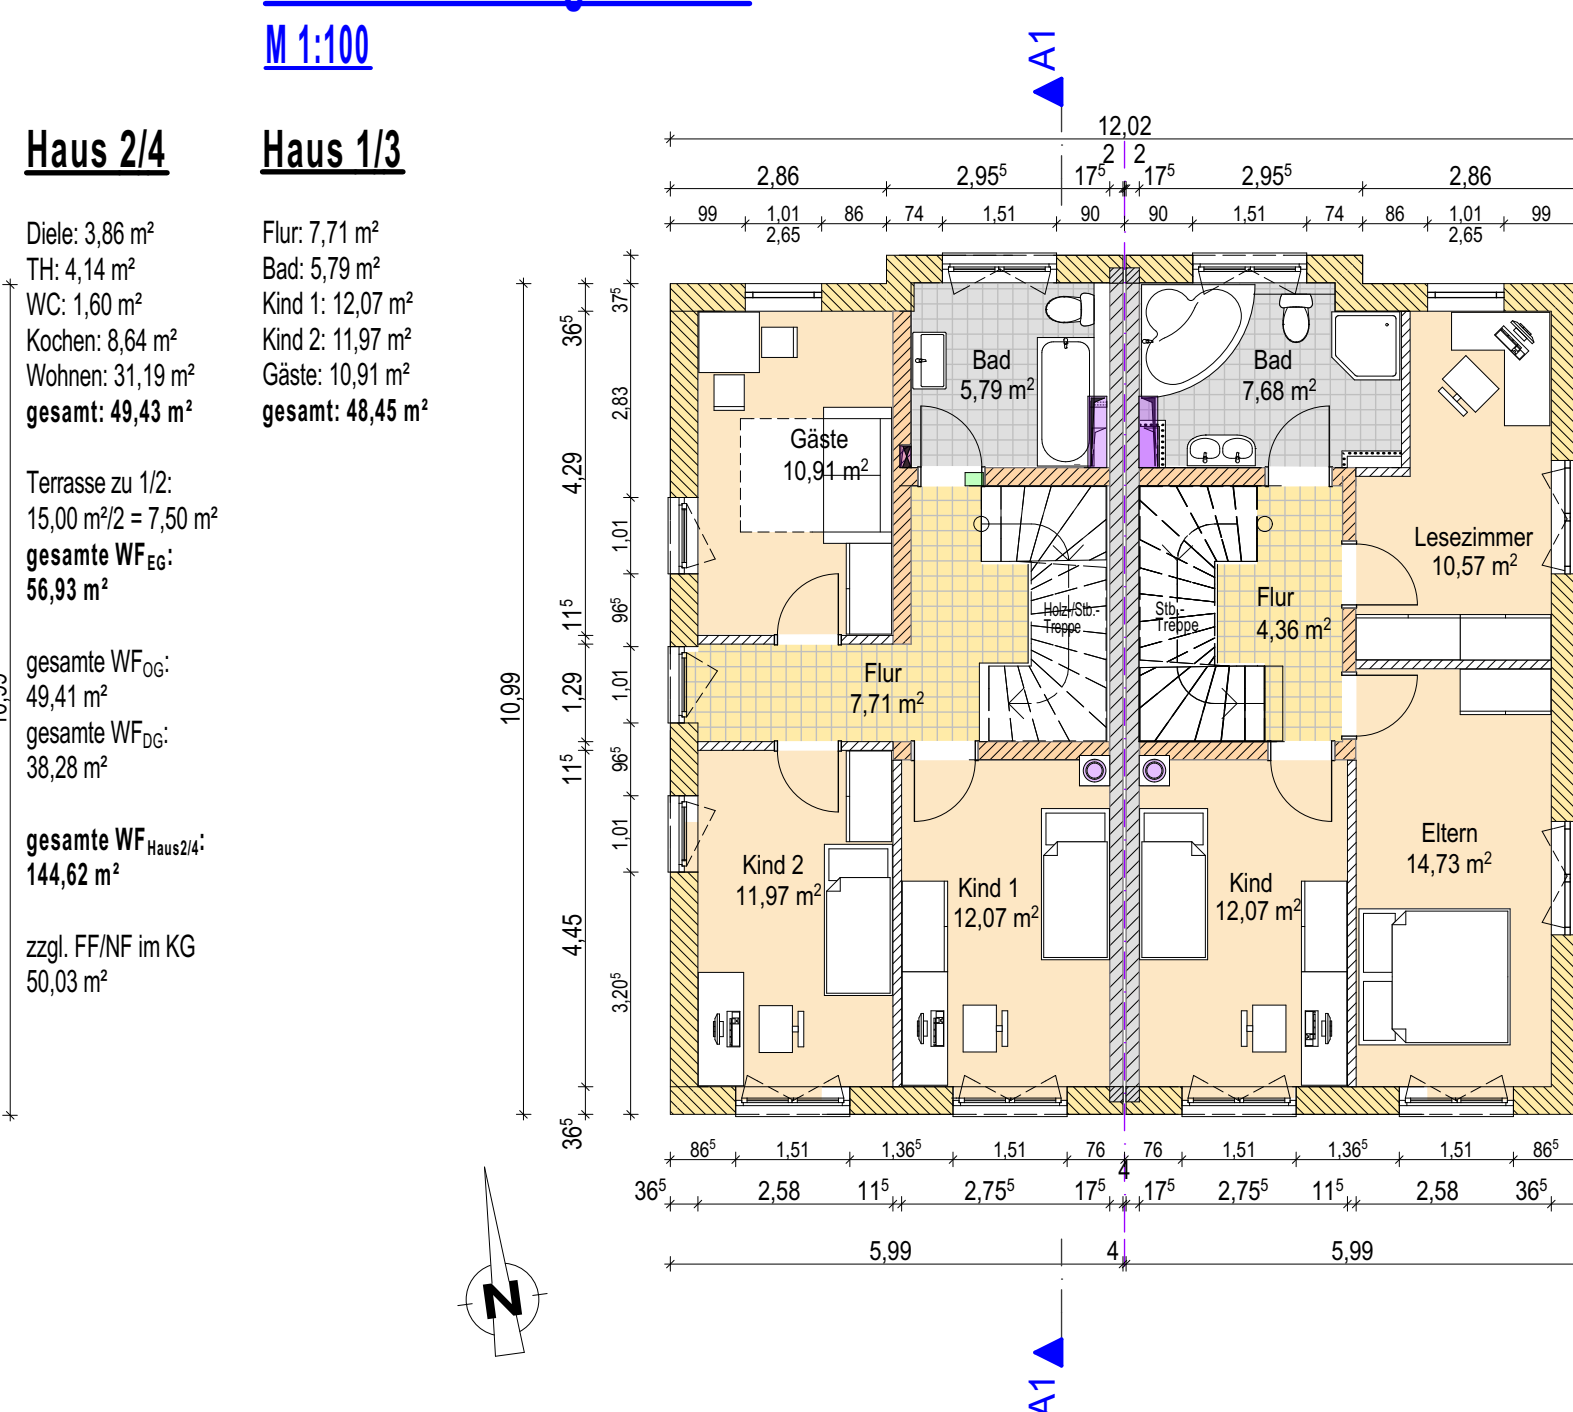


M 1:100

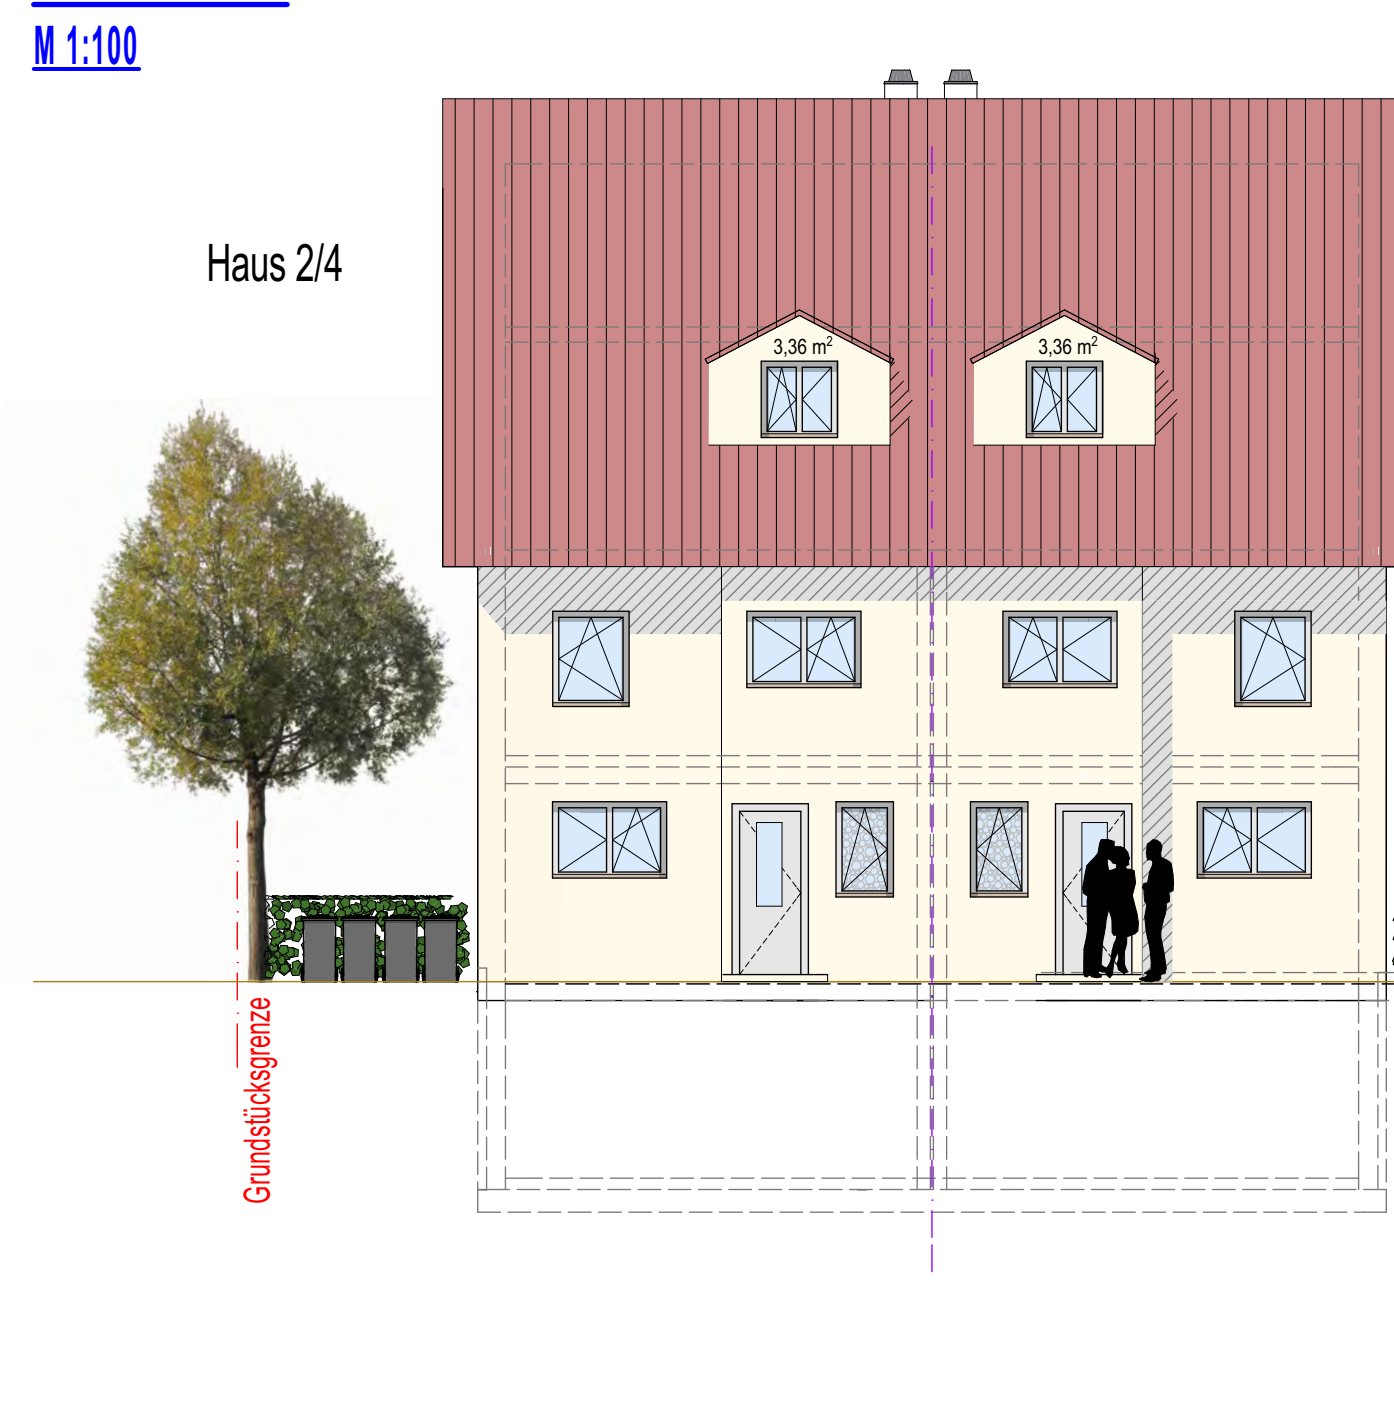


M 1:100

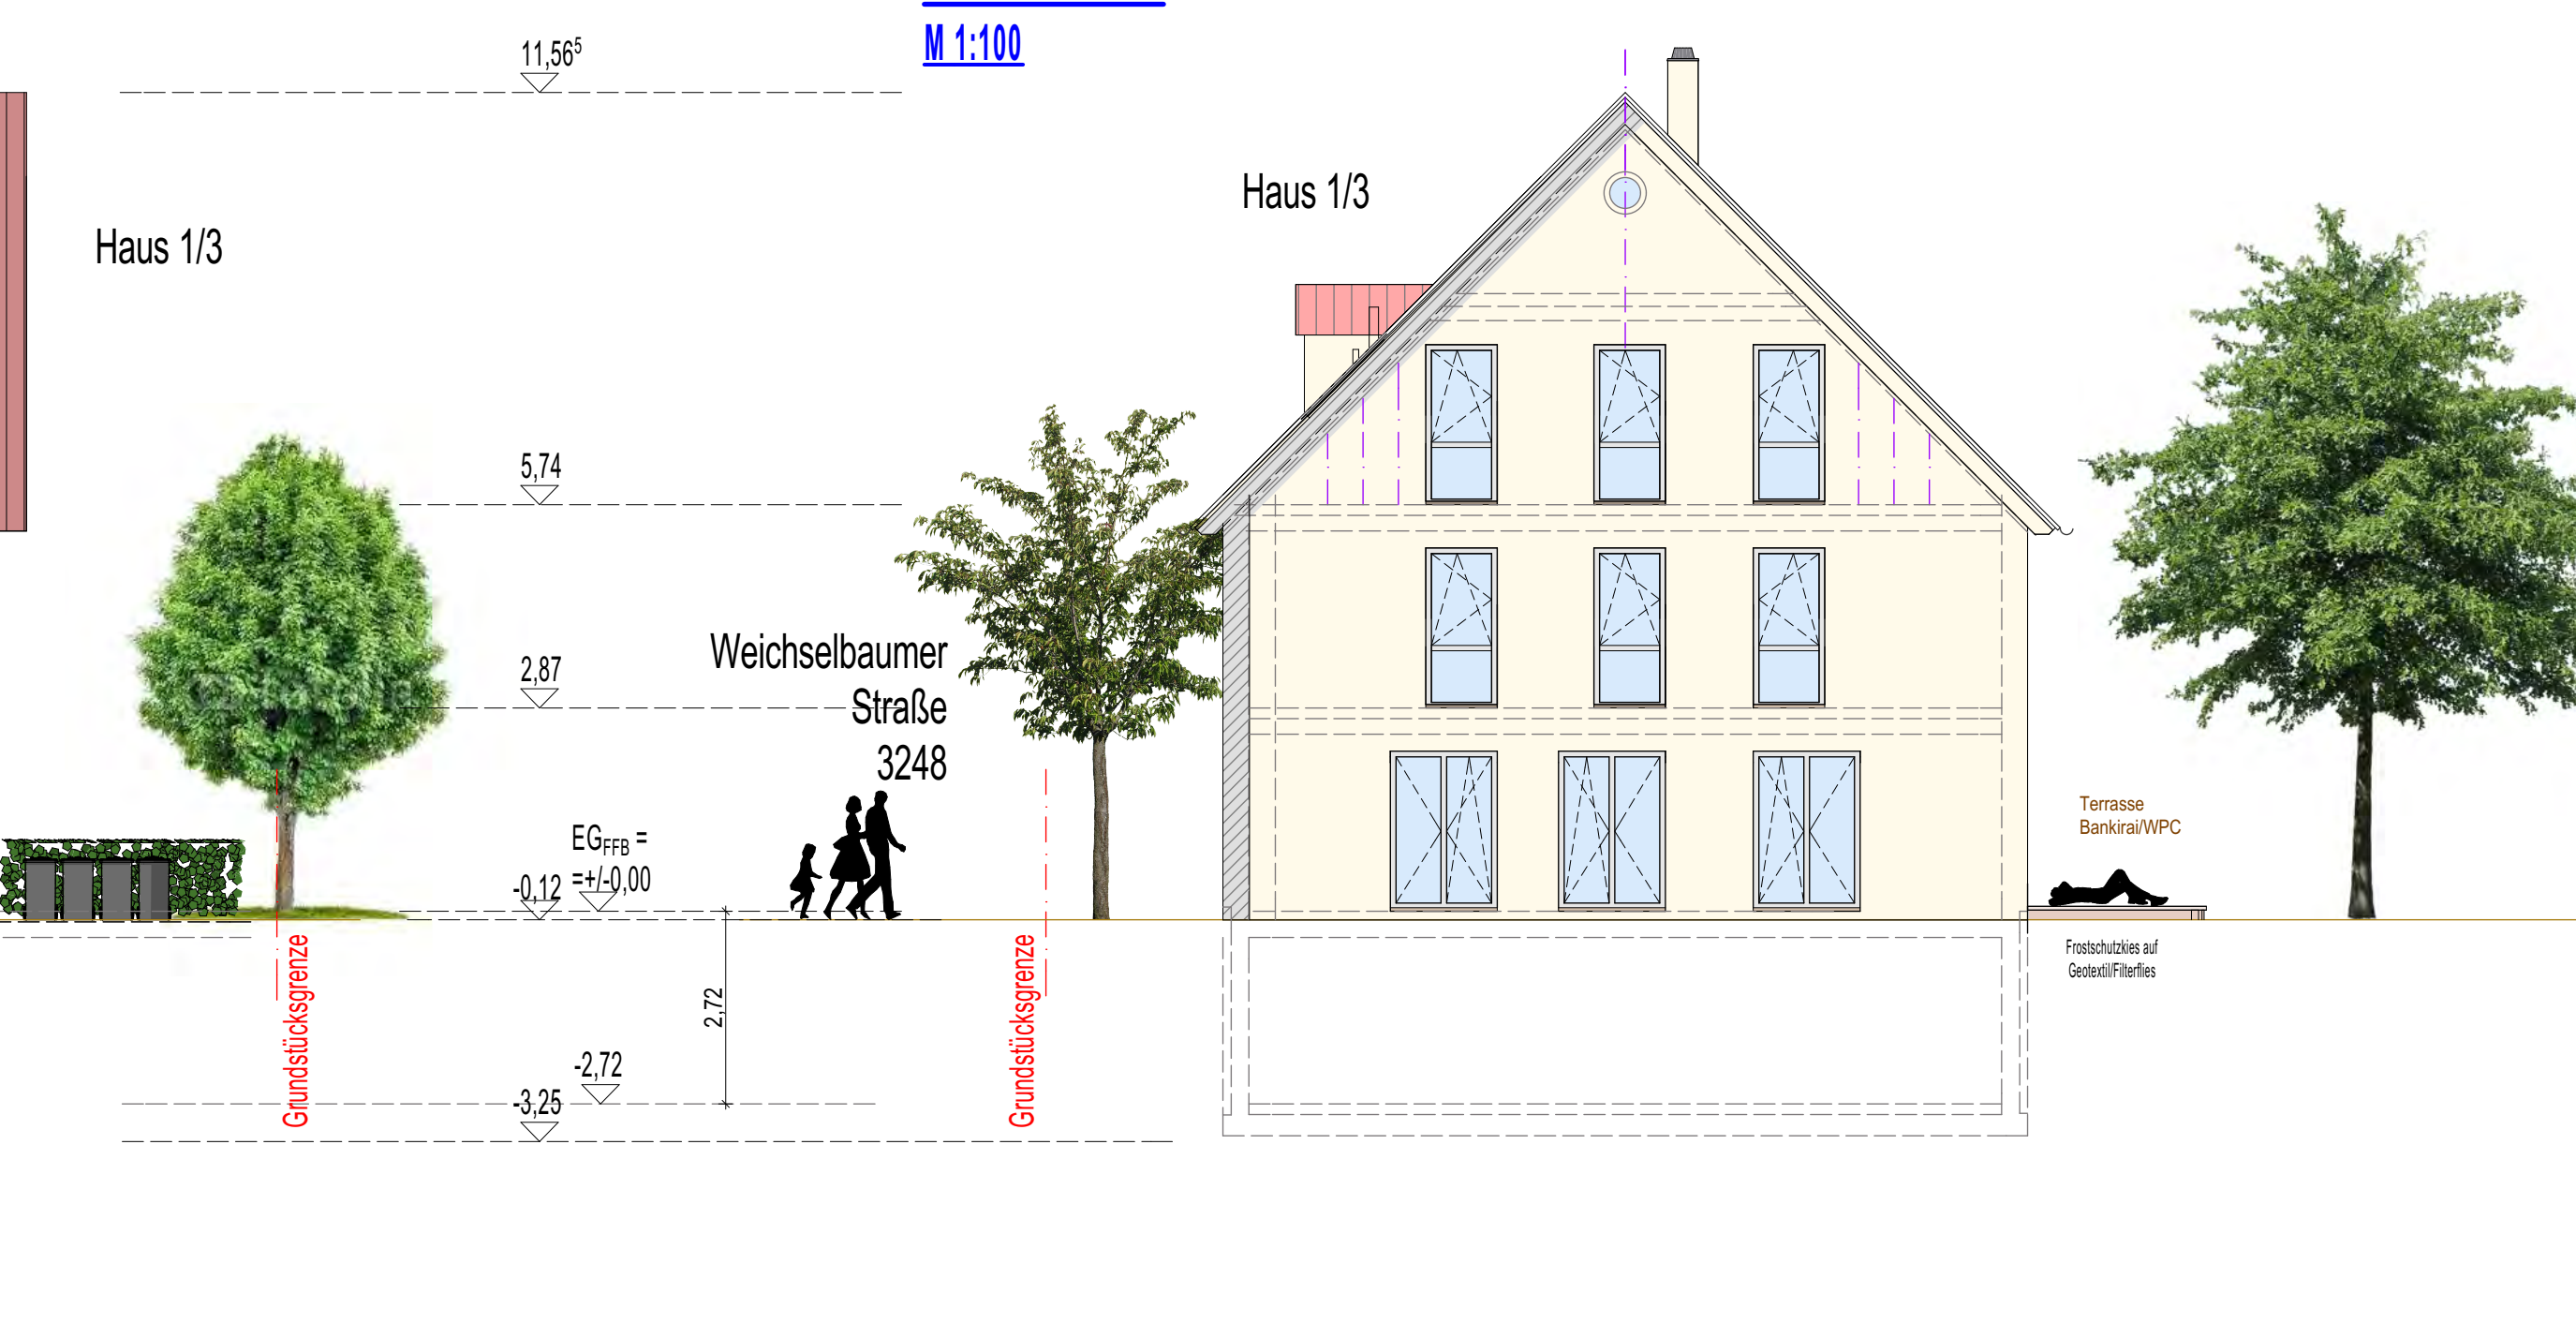

M 1:100

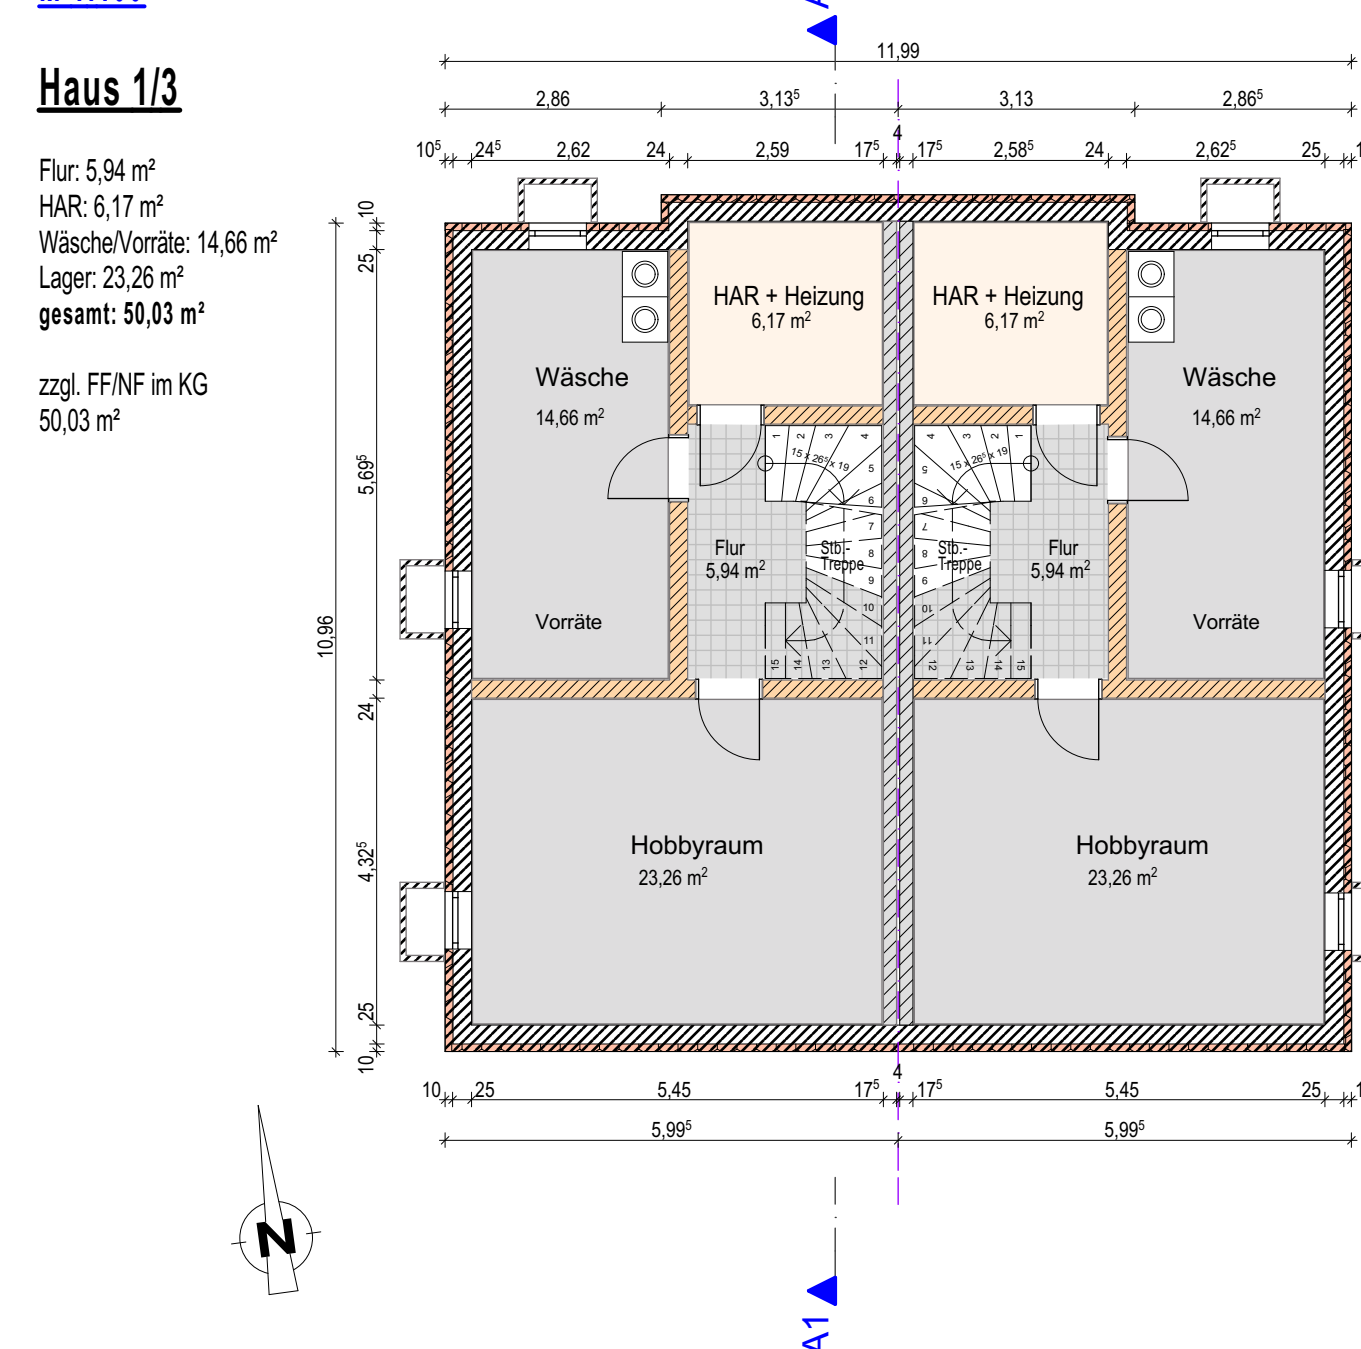

M 1:100

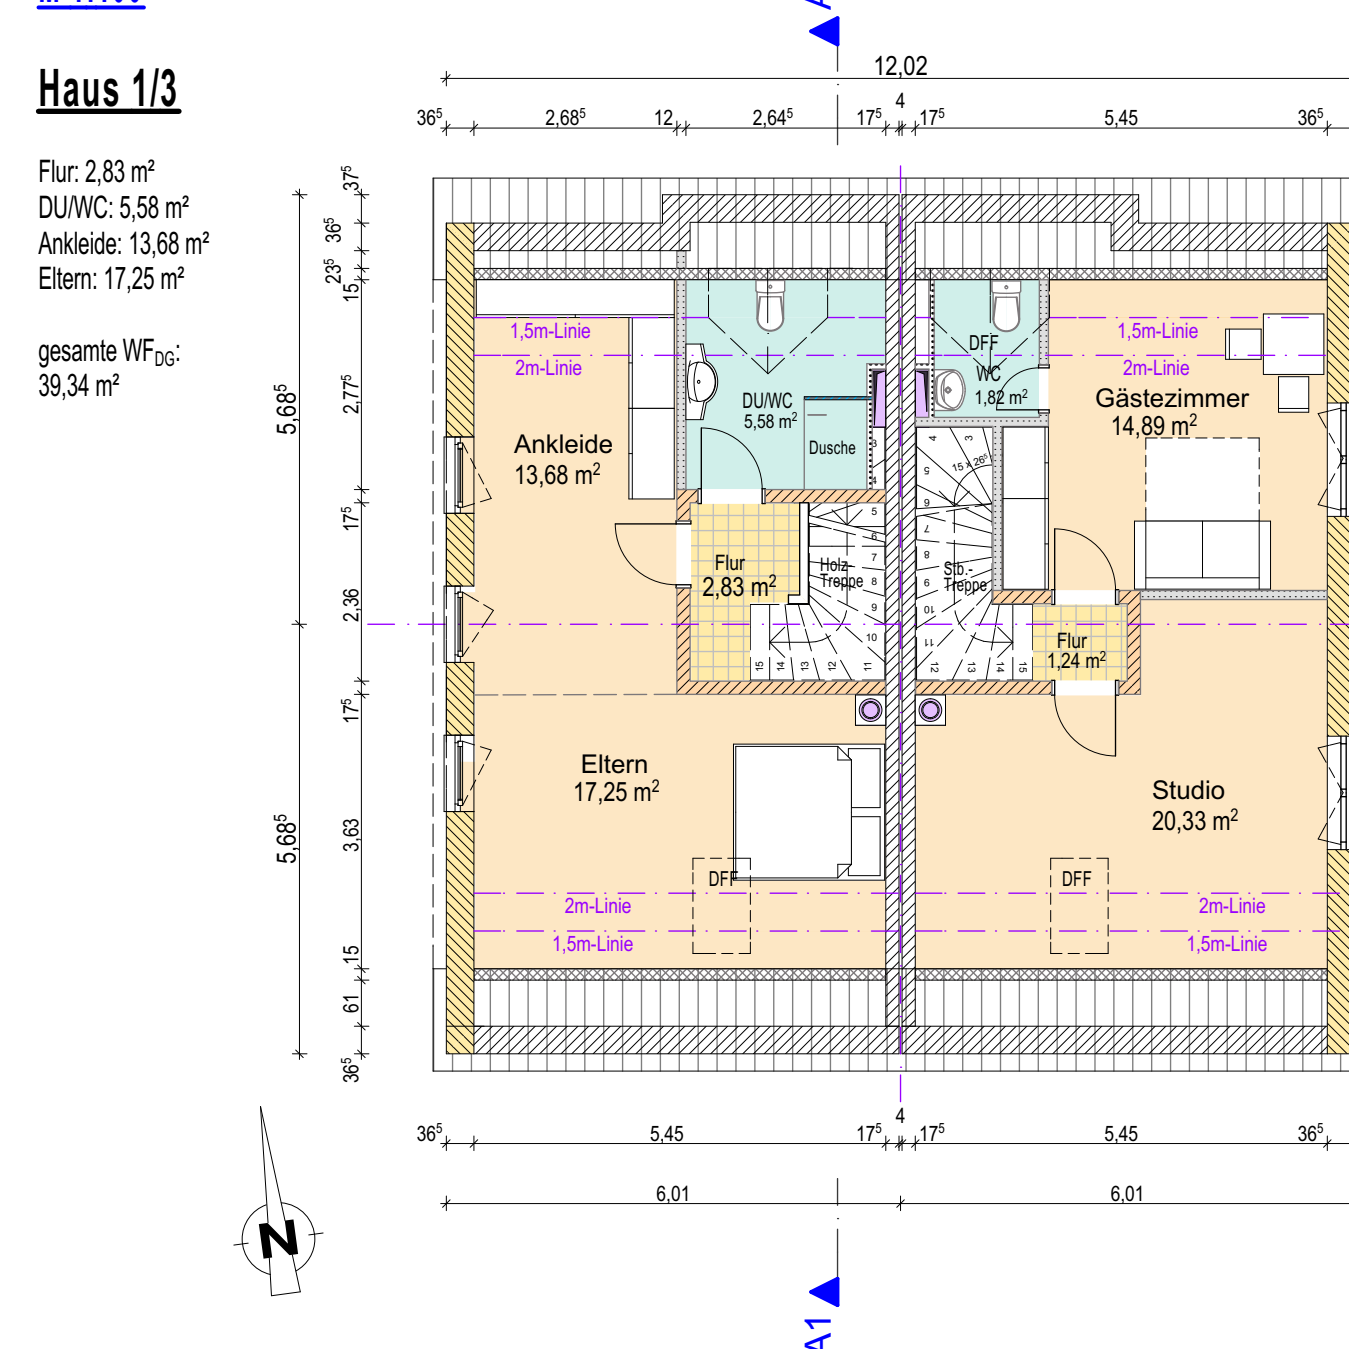

Eingabeplanung

Nachbarbeteiligung siehe separater Plansatz

Flurstück	Name/Anschrift	Datum:	Unterschrift:
-----------	----------------	--------	---------------

BAUVORHABEN:
Neubau von drei Doppelhaushälften
in der Wechselbaumerstraße
in 82205 Gilching
Flur 3250

Unterschrift

SHLOMO GmbH
vertr. durch: Hanna Ninos
Liebigstraße 9
86153 Augsburg
Bauvorlageberechtigter/Architekt:

Unterschrift/Stempel

Büro für Architektur, Bauforschung & Visualistik
csa Architekten
Berlin Augsburg Südl. Anhalt

Eingabeplan Haustyp 1-4
Grundrisse Keller-, Erd-, Ober- und Dachgeschoss;
Schnitt; Ansichten; Übersichts- und Lageplan

Plannummer: Weichselbaum_BV_01_00	Maßstab: 1:100/200/1000	Datum/gezeichnet: 07.12.2015 / TA
--------------------------------------	----------------------------	--------------------------------------

Stand: 30.10