




Grundriss Erdgeschoss M 1:100

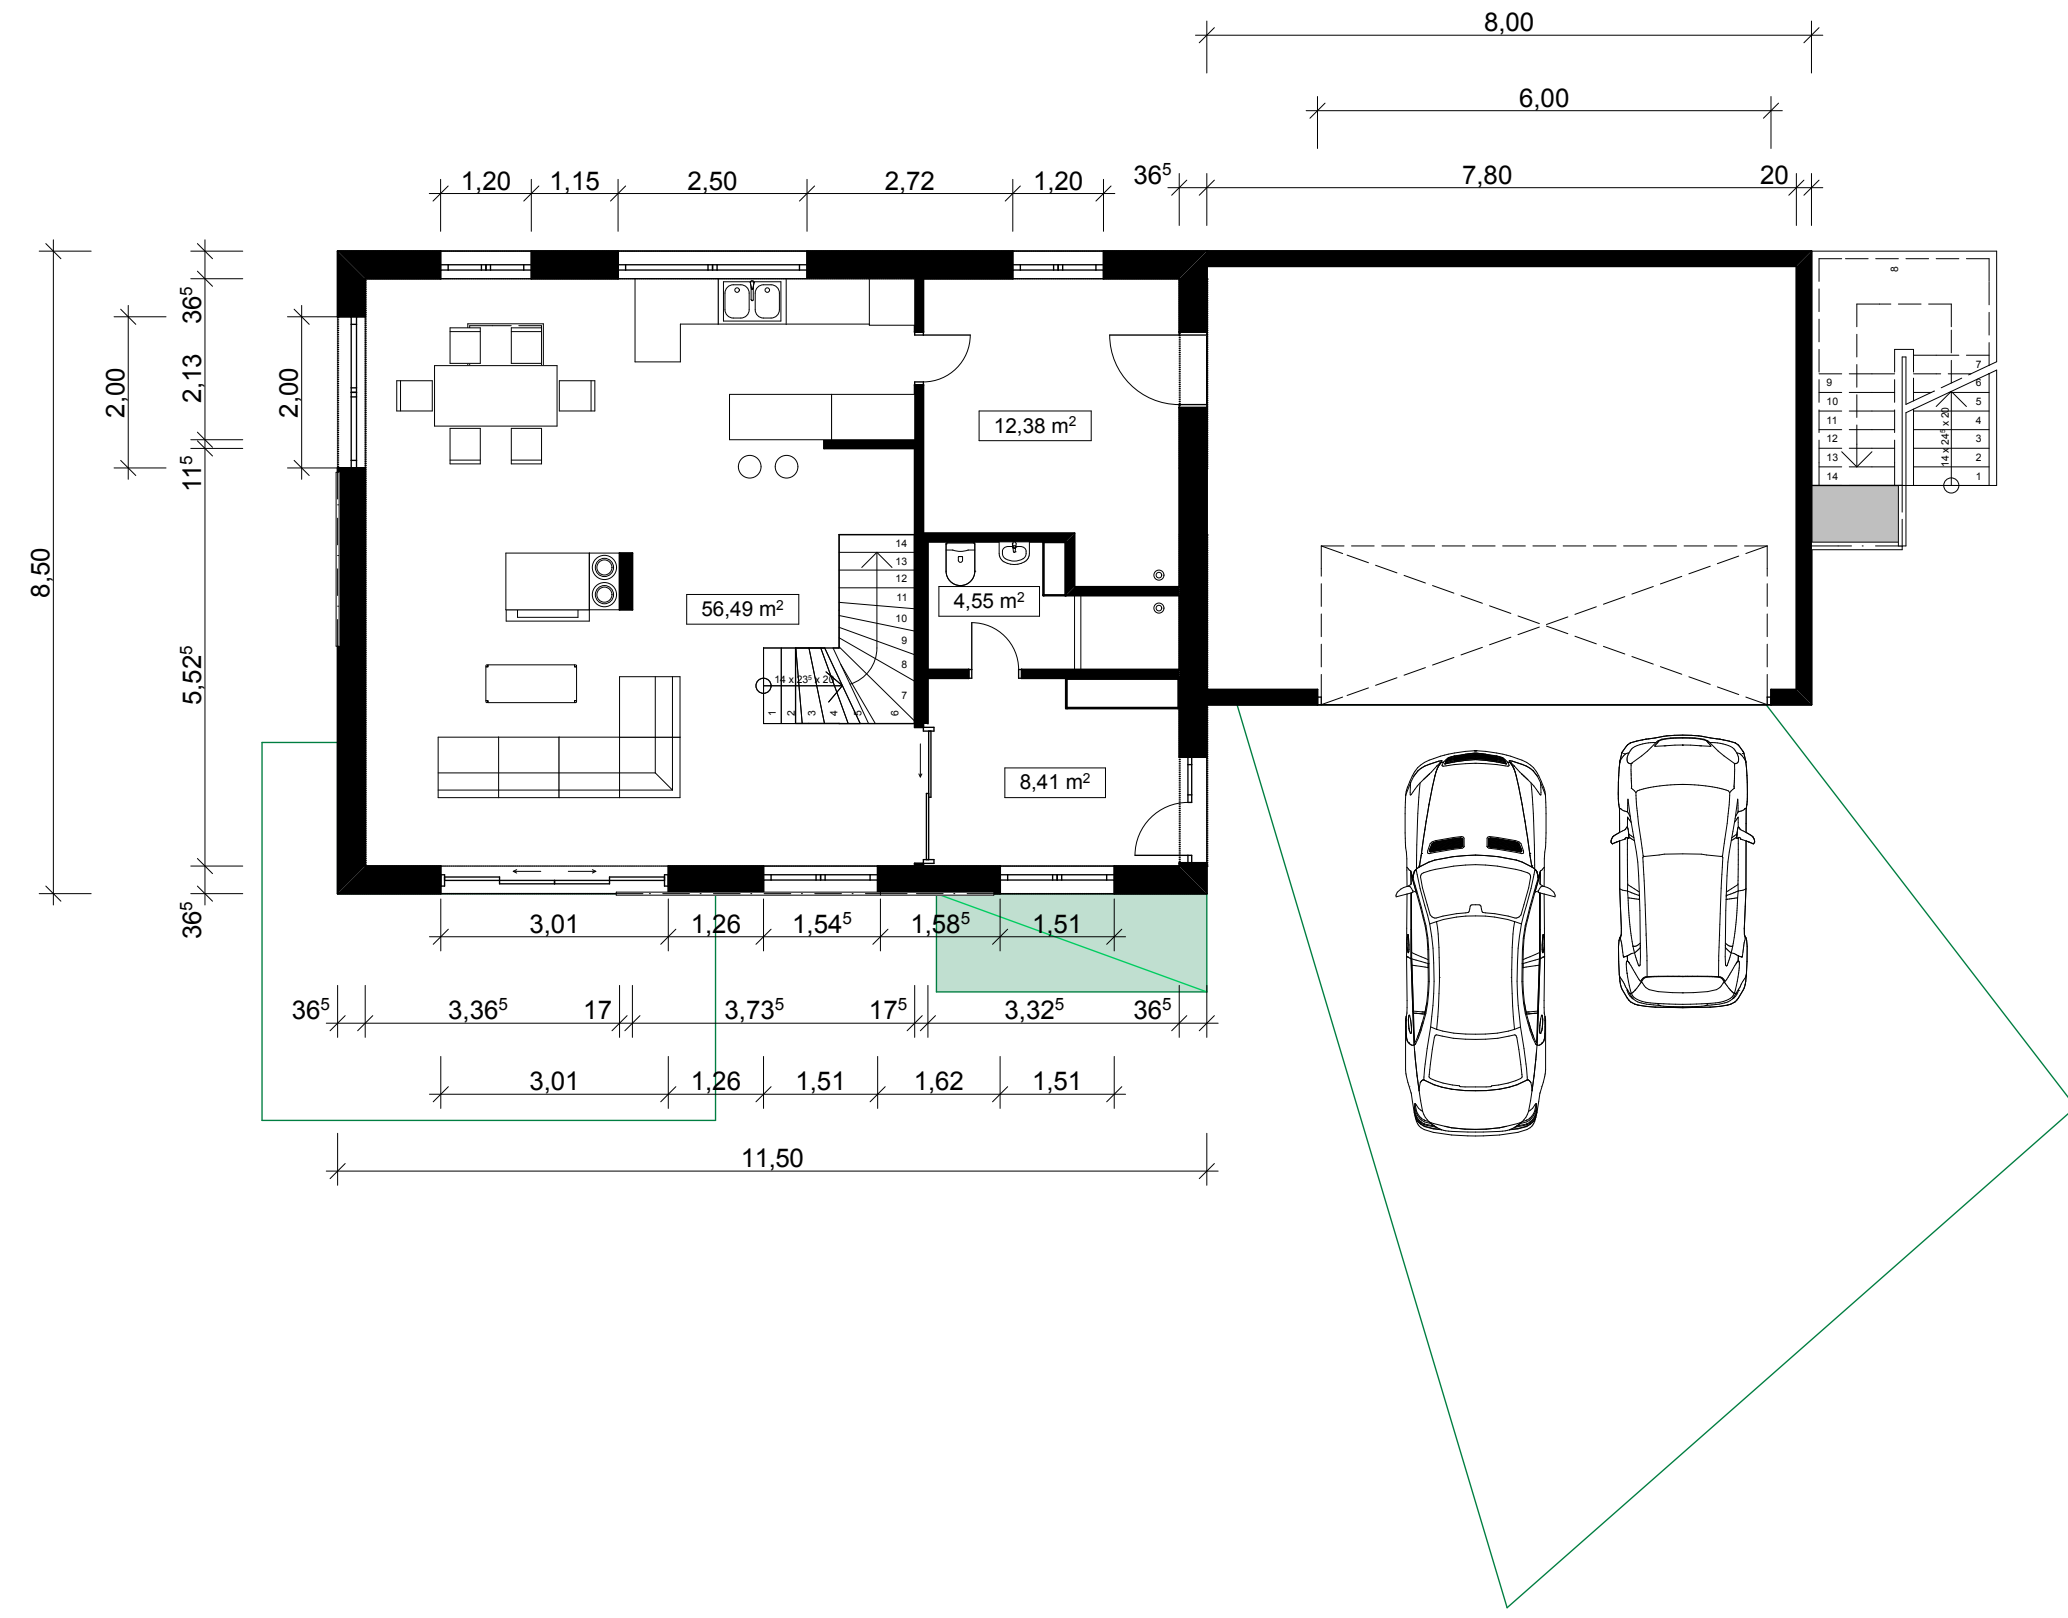


Grundriss Dachgeschoss M 1:100

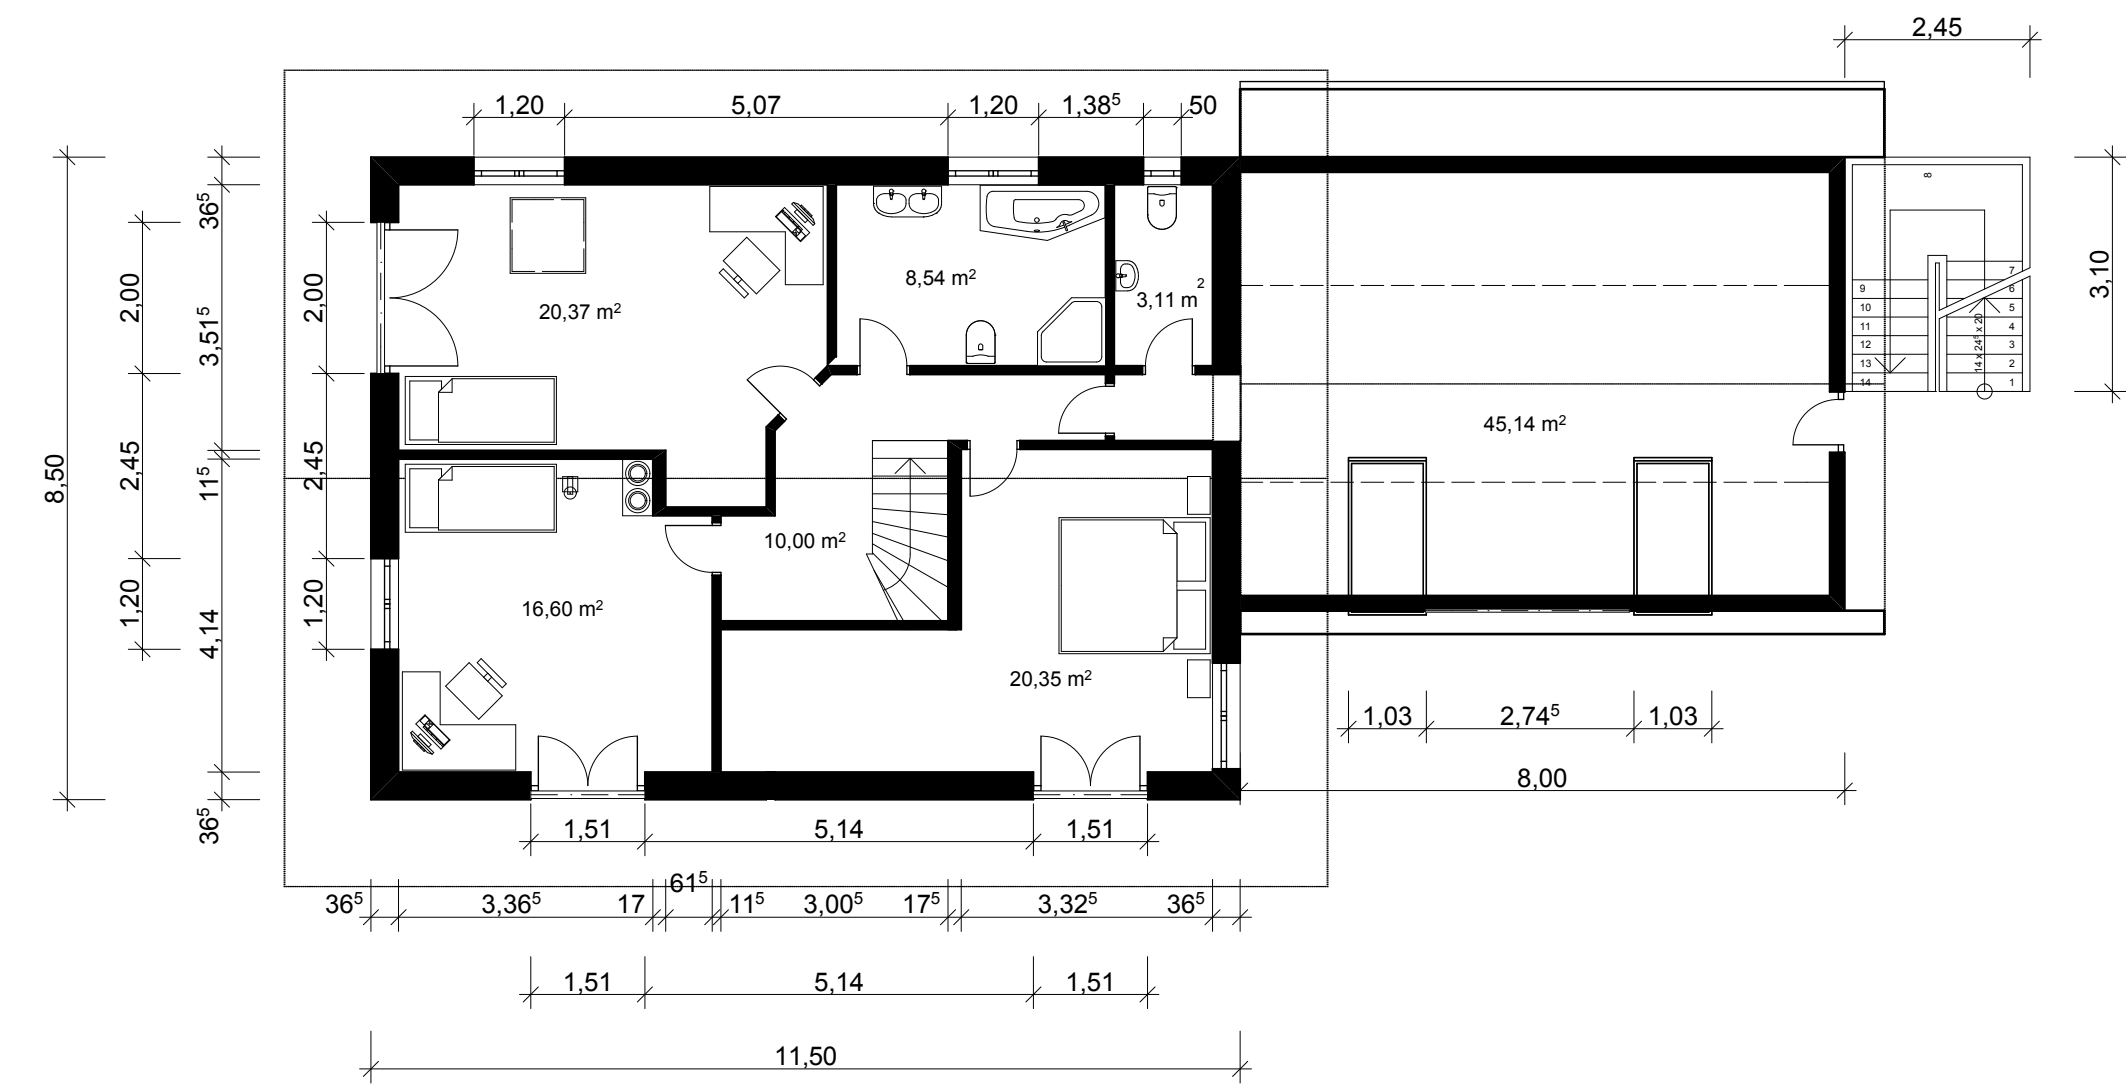


Grundriss Kellergeschoss M 1:100

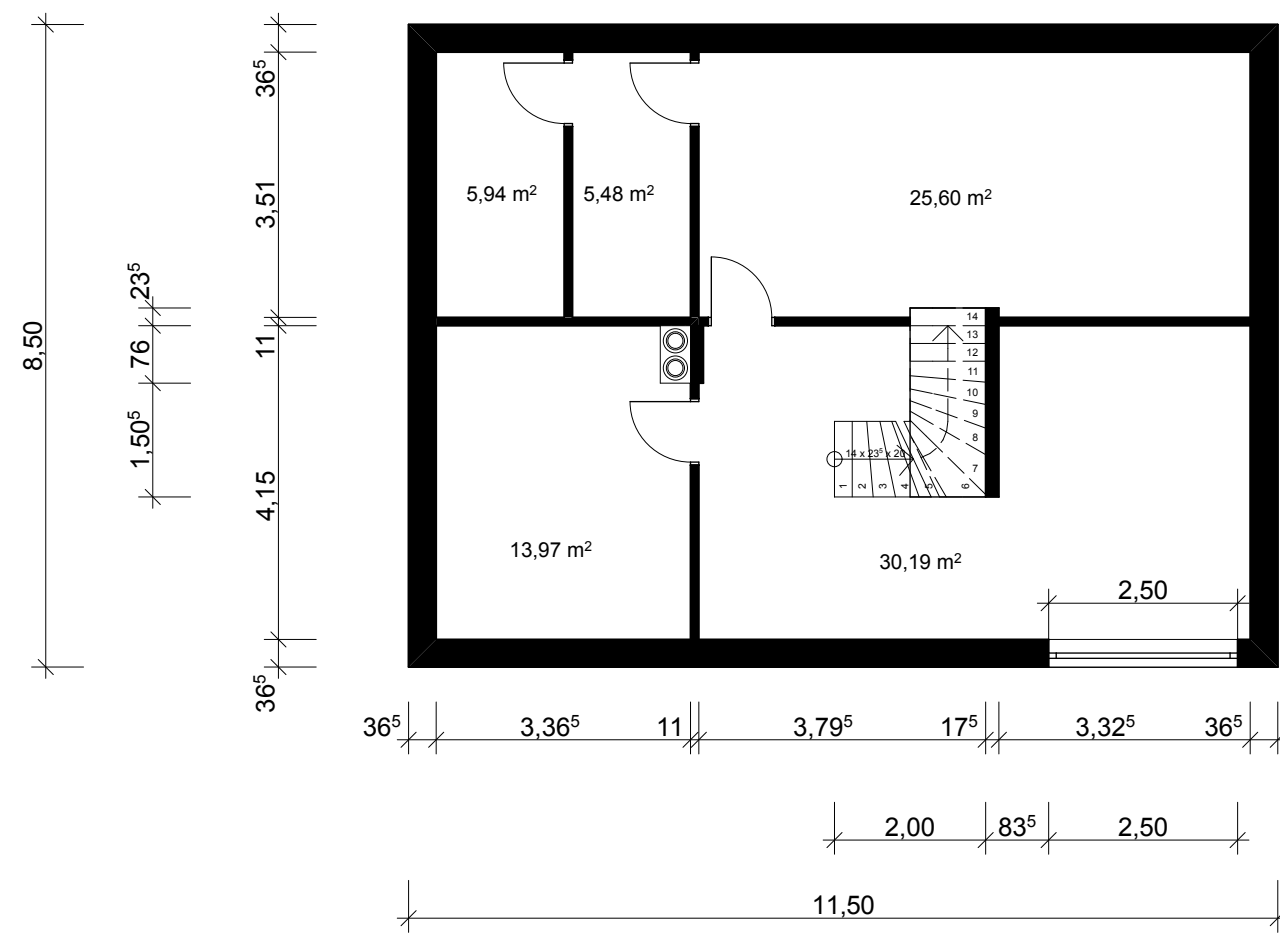

Schnitt A-B M 1:100

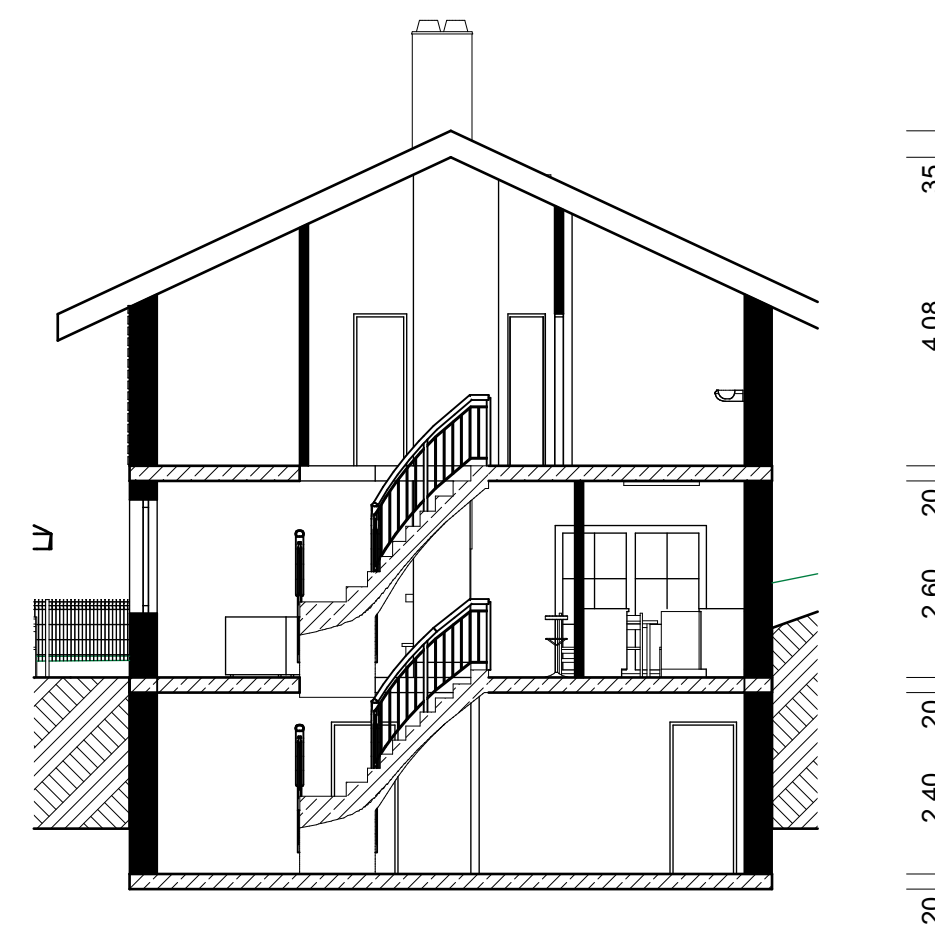

Lageplan

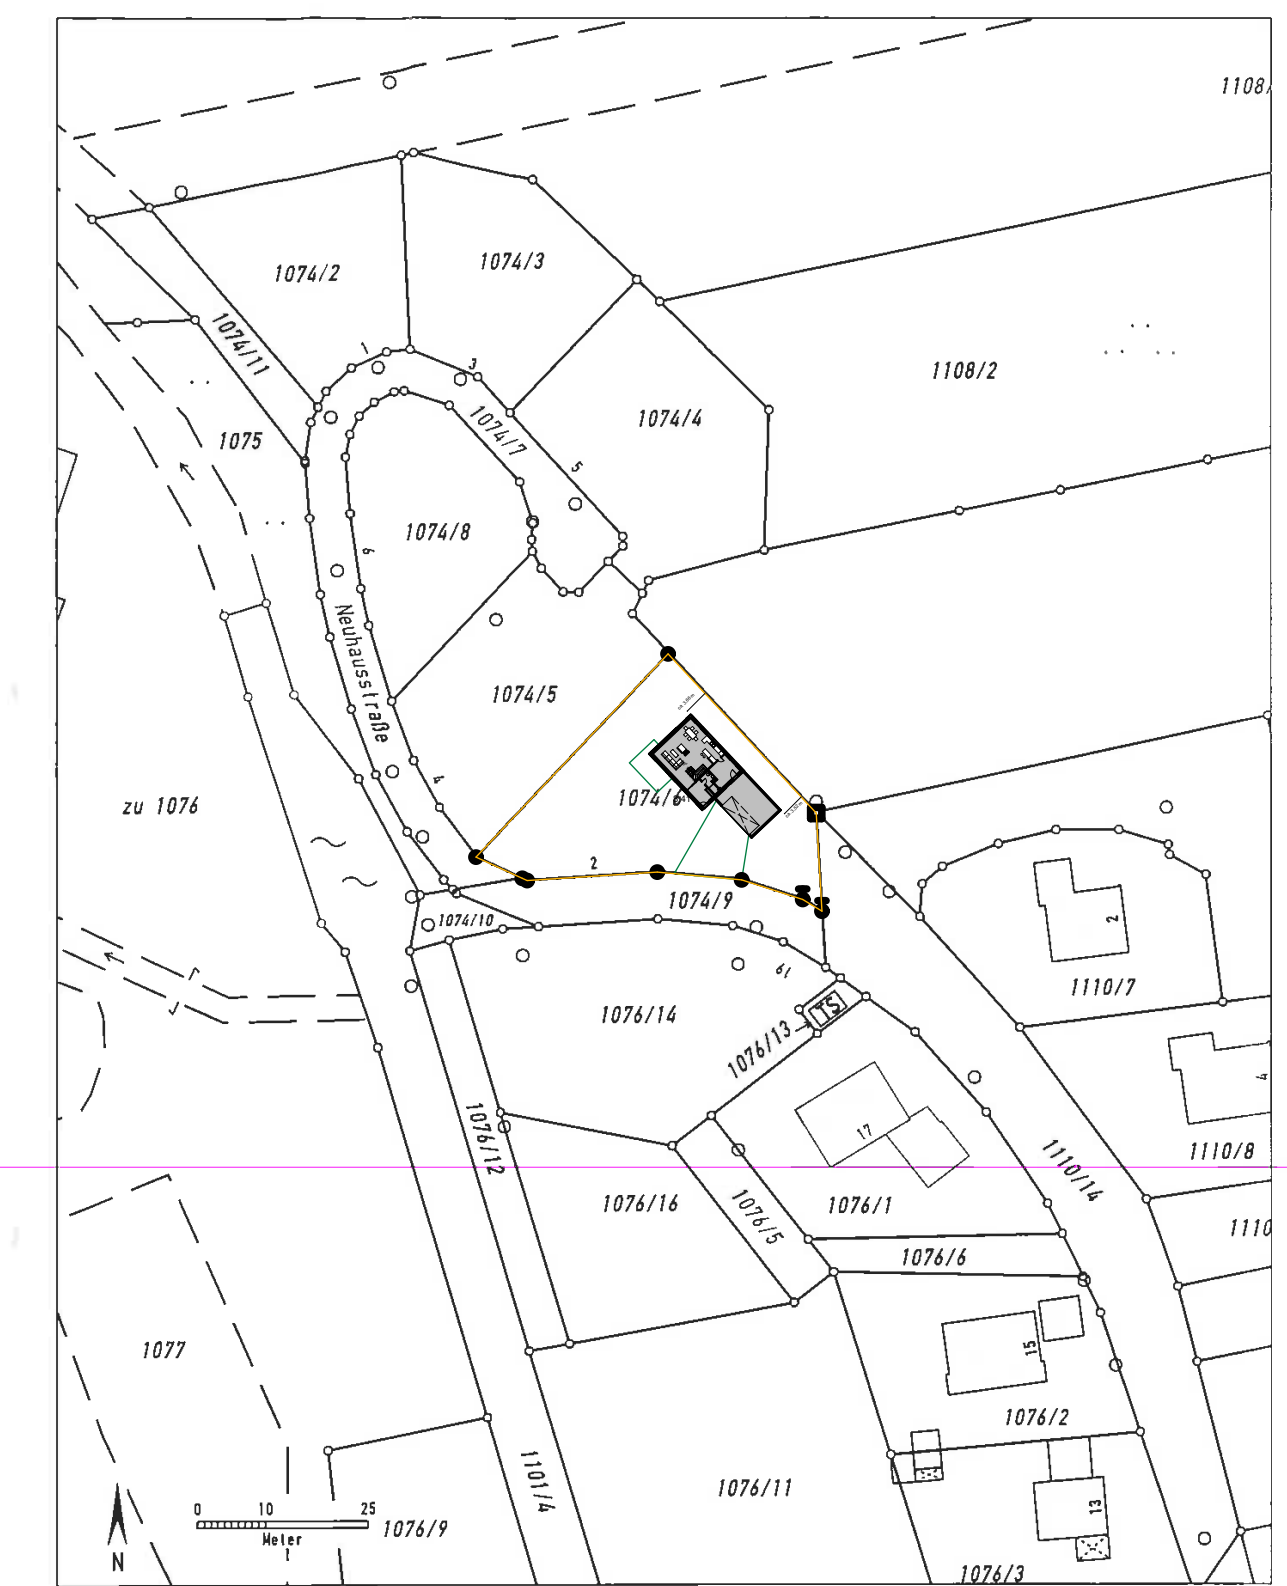

Auszug aus dem Katasterkartenwerk, Maßstab 1:1000, zur Bauvorlage nach §7 Abs.1 der Bauvorlagenverordnung.
Gemarkung: Urspring, Flurstück: 1074E
Vermessungsamt Weillhelm I.O.B., 15.4.2014
Geschäftszeichen: 602-kr-Steingaden

In der Darstellung der Grenzen können Veränderungen berücksichtigt sein, die noch nicht in das Grundbuch übernommen sind.
Der Gebäudenachweis kann vom örtlichen Bestand abweichen.
Zur Maßstabnahme nur bedingt geeignet.

