
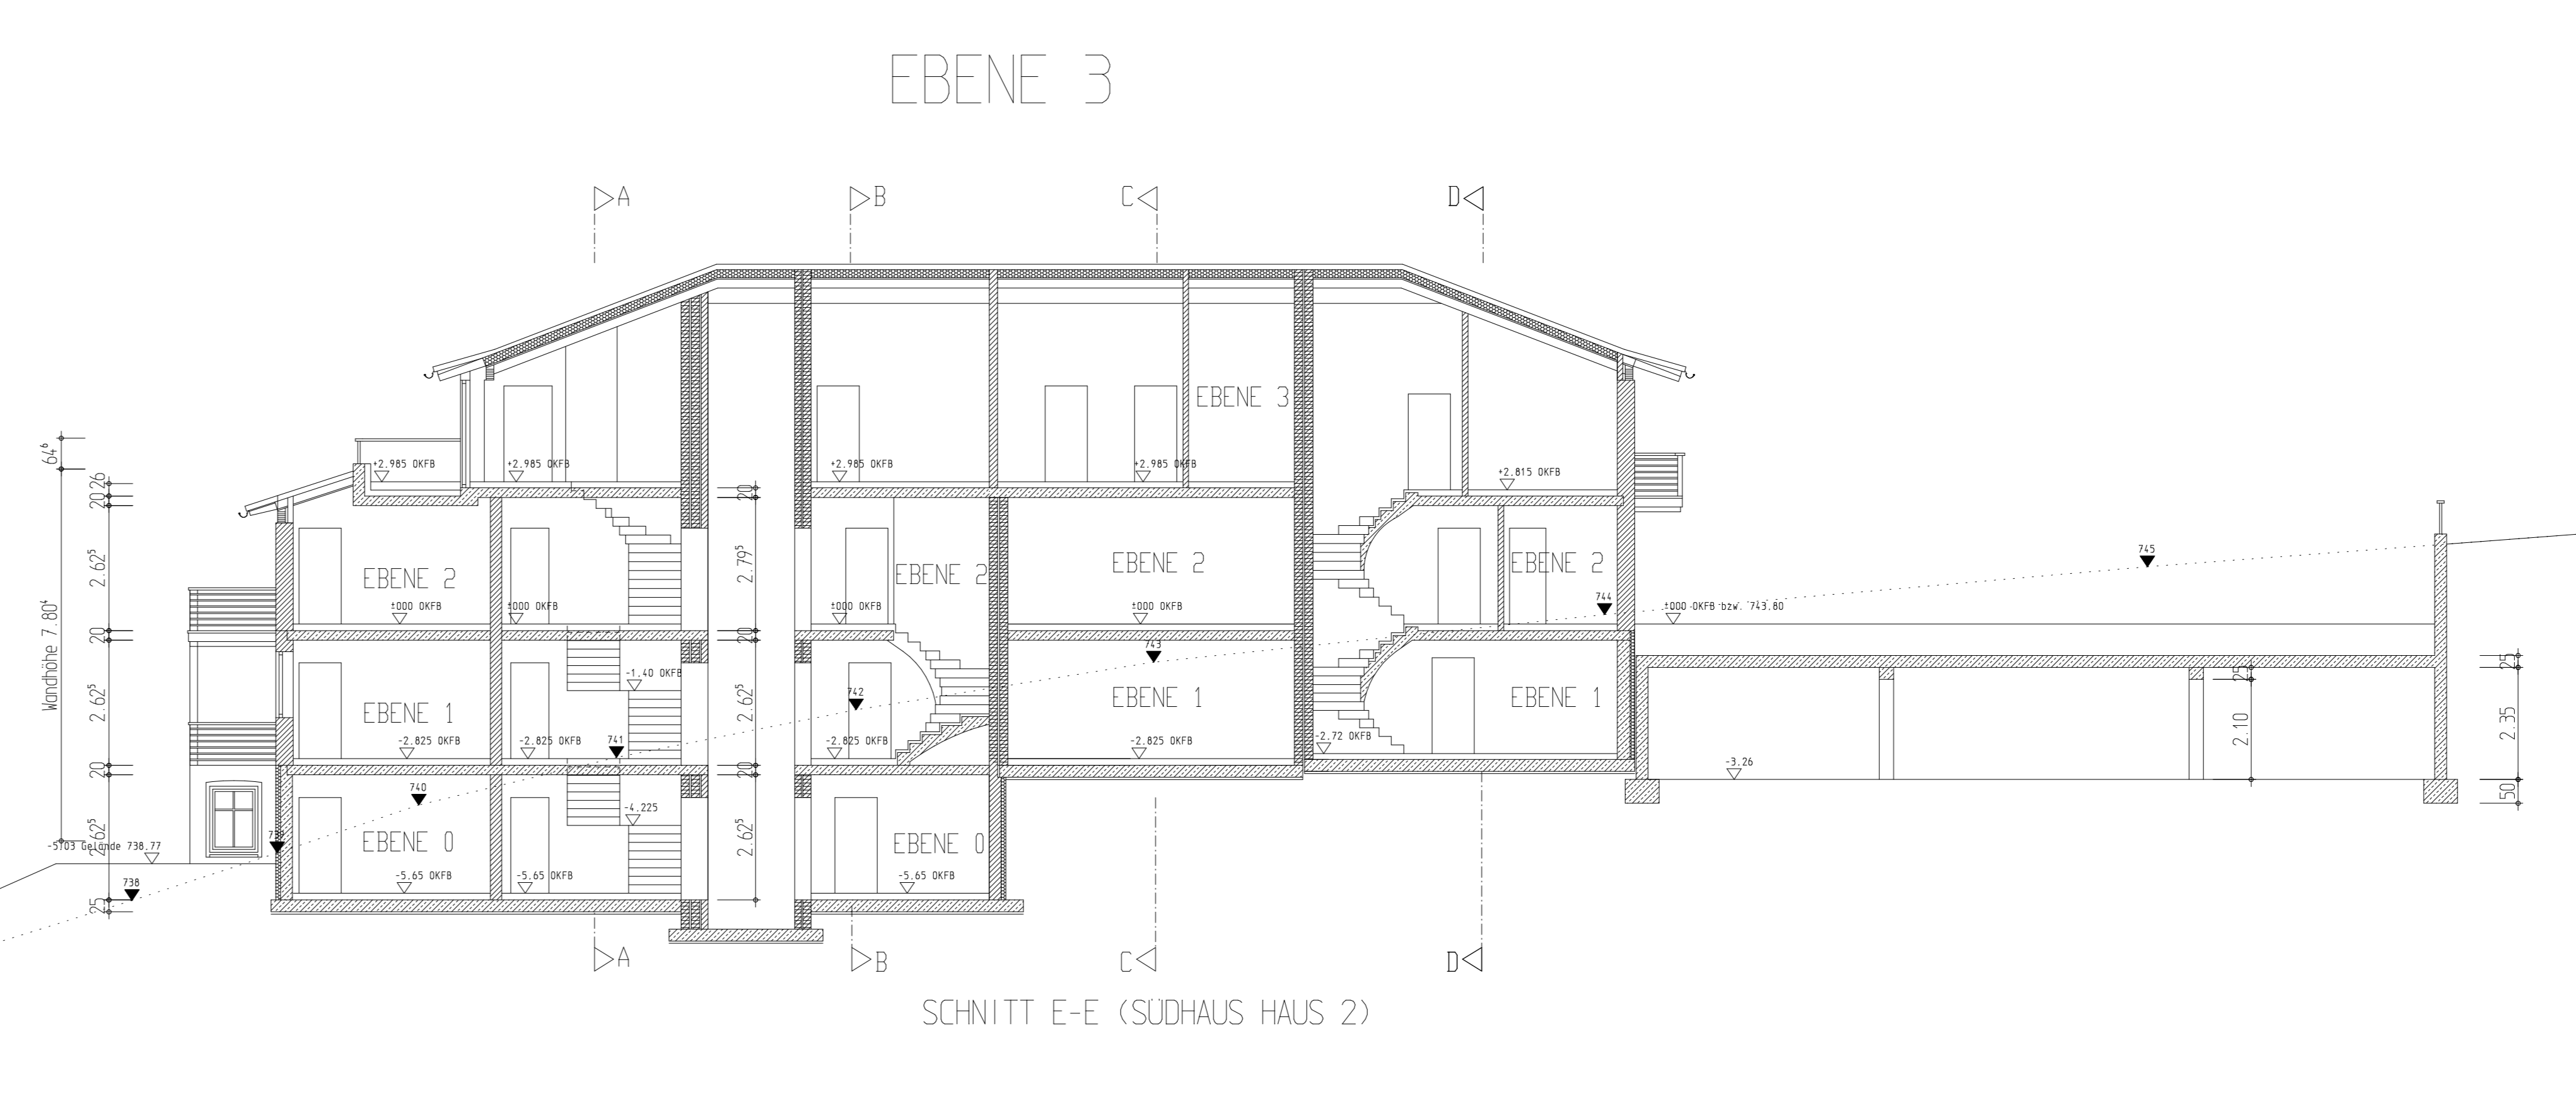


Angrenzer:

Flurnummer: 36/6 Saus Edith Hauptstr. 18 83700 Raitenhasen	Flurnummer: 36/9 & 36/10 Hörner Peter Hörzberg 8 83714 Miesbach	Flurnummer: 37/2 Hörzberg 15 83714 Miesbach	Flurnummer: 37/5 Liljan Heigl Hörzberg 19 83714 Miesbach	Flurnummer: 37/22 Weber Jochen Hörzberg 18 83714 Miesbach
Flurnummer: 36/7 Thalerer Hildegard Sommerstraße 18 83714 Miesbach	Flurnummer: 36/8 & 36/9 Hörner Bernd Hörzberg 8 83714 Miesbach	Flurnummer: 37/5 Krausner Ralf Sommerstr. 5 83623 Schwanenau	Flurnummer: 37/15 Kobal Werner Sapp-Schnee-Str. 2 83714 Miesbach	Flurnummer: 37/21 Neubauer Gertrud Hörzberg 12 83714 Miesbach
Flurnummer: 36/8 Wilfert Alfred Messingweg 6 83714 Miesbach	Flurnummer: 36/10 & 36/11 Hörner Jochen Hörzbergstr. 29 81539 München	Flurnummer: 37/14 Hör Paul Anthony Sapp-Schnee-Str. 29 83622 Finkgraben	Flurnummer: 37/19 Genshofen Kirsten Müllackerweg 2a 83714 Miesbach	Flurnummer: 37/21 Neubauer Gabriele Hörzberg 12 83714 Miesbach
Flurnummer: 36/9 Klages Hans Hörzbergstr. 20 83649 Brunnthal	Flurnummer: 36/12 Hörner Jochen Messingweg 6 83714 Miesbach	Flurnummer: 37/14 Hör Claudia Beate Sapp-Schnee-Str. 29 83714 Miesbach	Flurnummer: 37/20 Gengen Engel Paul-Reyer-Str. 2a 83714 Miesbach	Flurnummer: 37/22 Weber Gerhard Hörzberg 19 83714 Miesbach

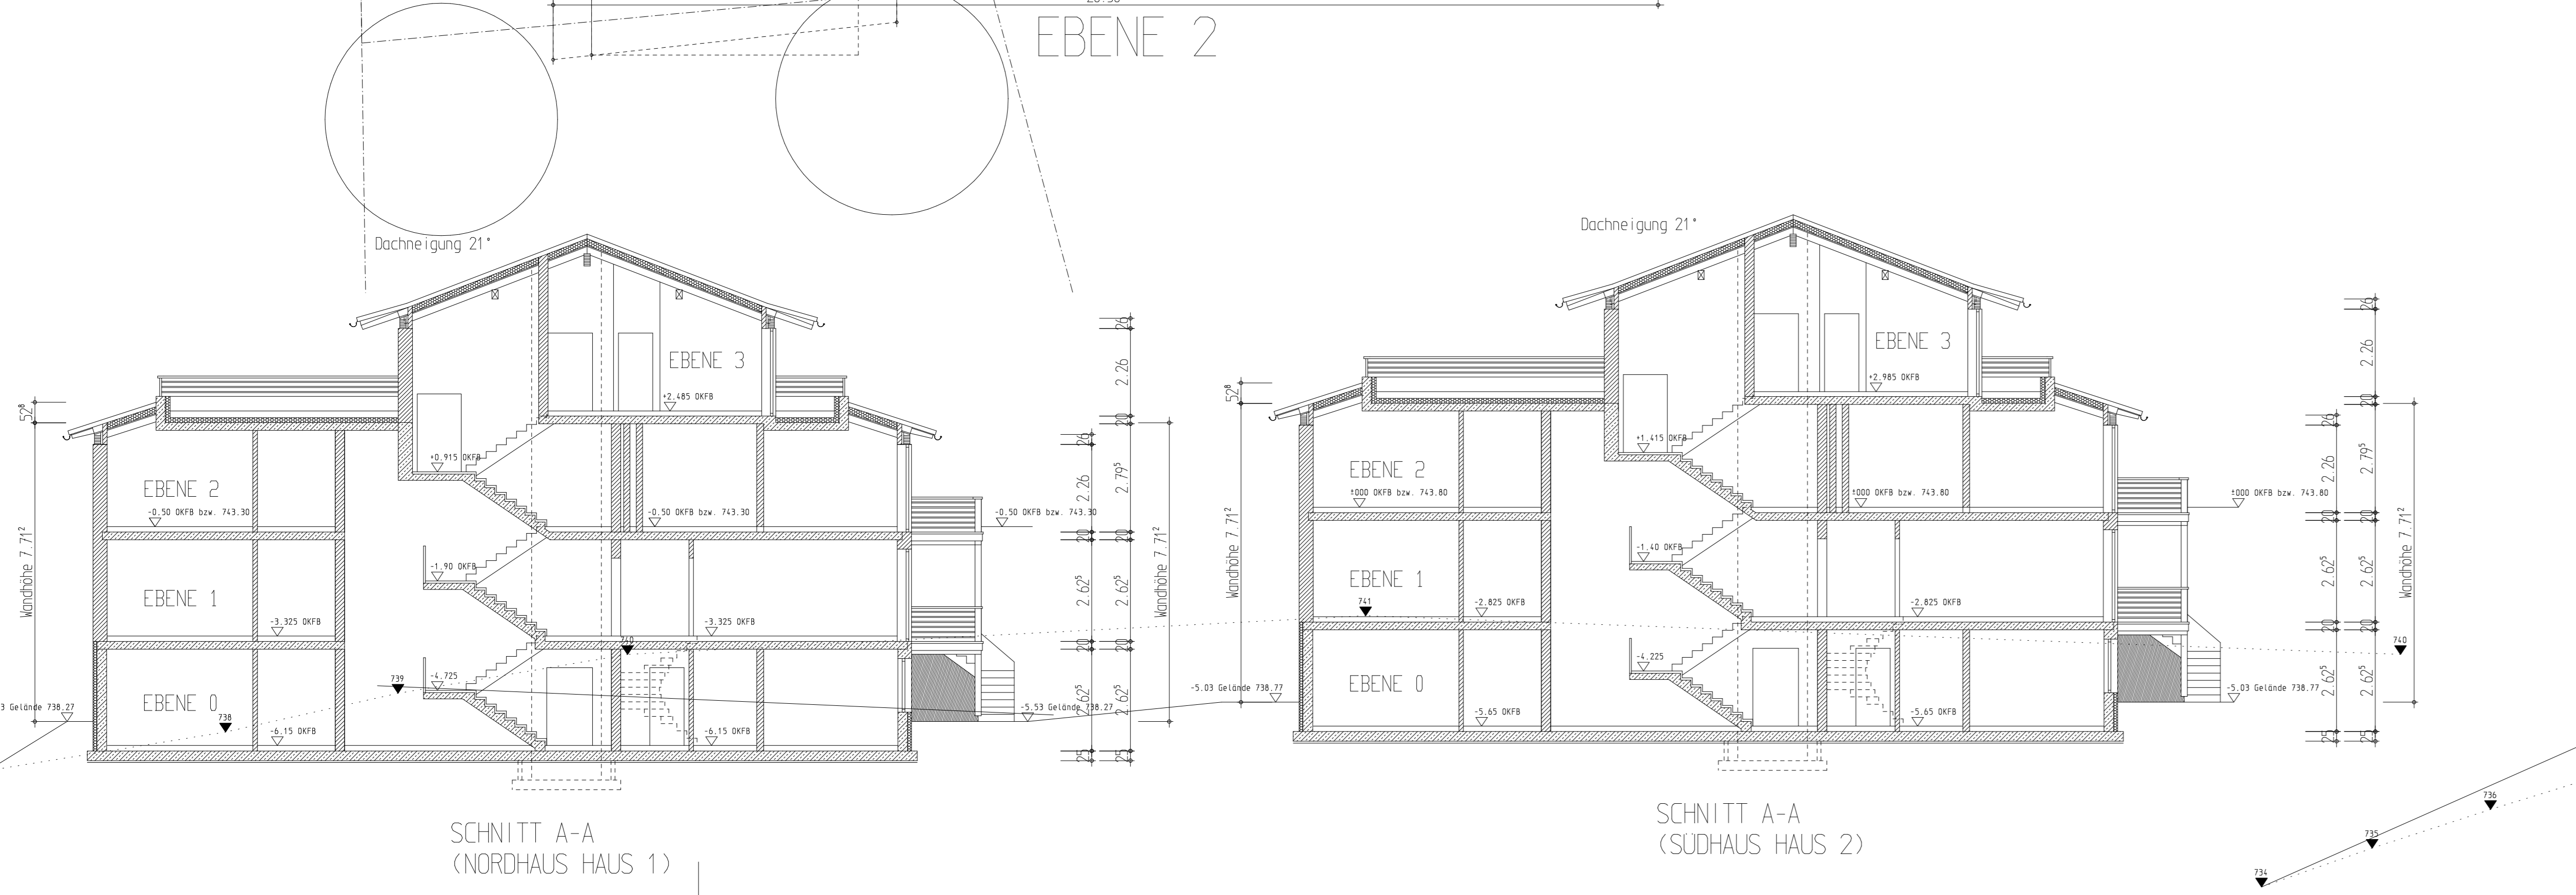

M = 1:100 **Tekturplan** Plan 2 von 3  
Ebene 2 bis 4 & Schritte

Neubau von zwei Mehrfamilien-  
häusern mit 18 Wohneinheiten  
und Tiefgarage  
in 83714 Miesbach, Hörzberg 10, Flurnummer: 371, Gemarkung Miesbach

Bauherr: **Rimo Invest GmbH** Vertreter: **Florian Wanka**  
Starnberger Weg 62, 82205 Gilching

